


GRUNDRISS TOP 2 1:100

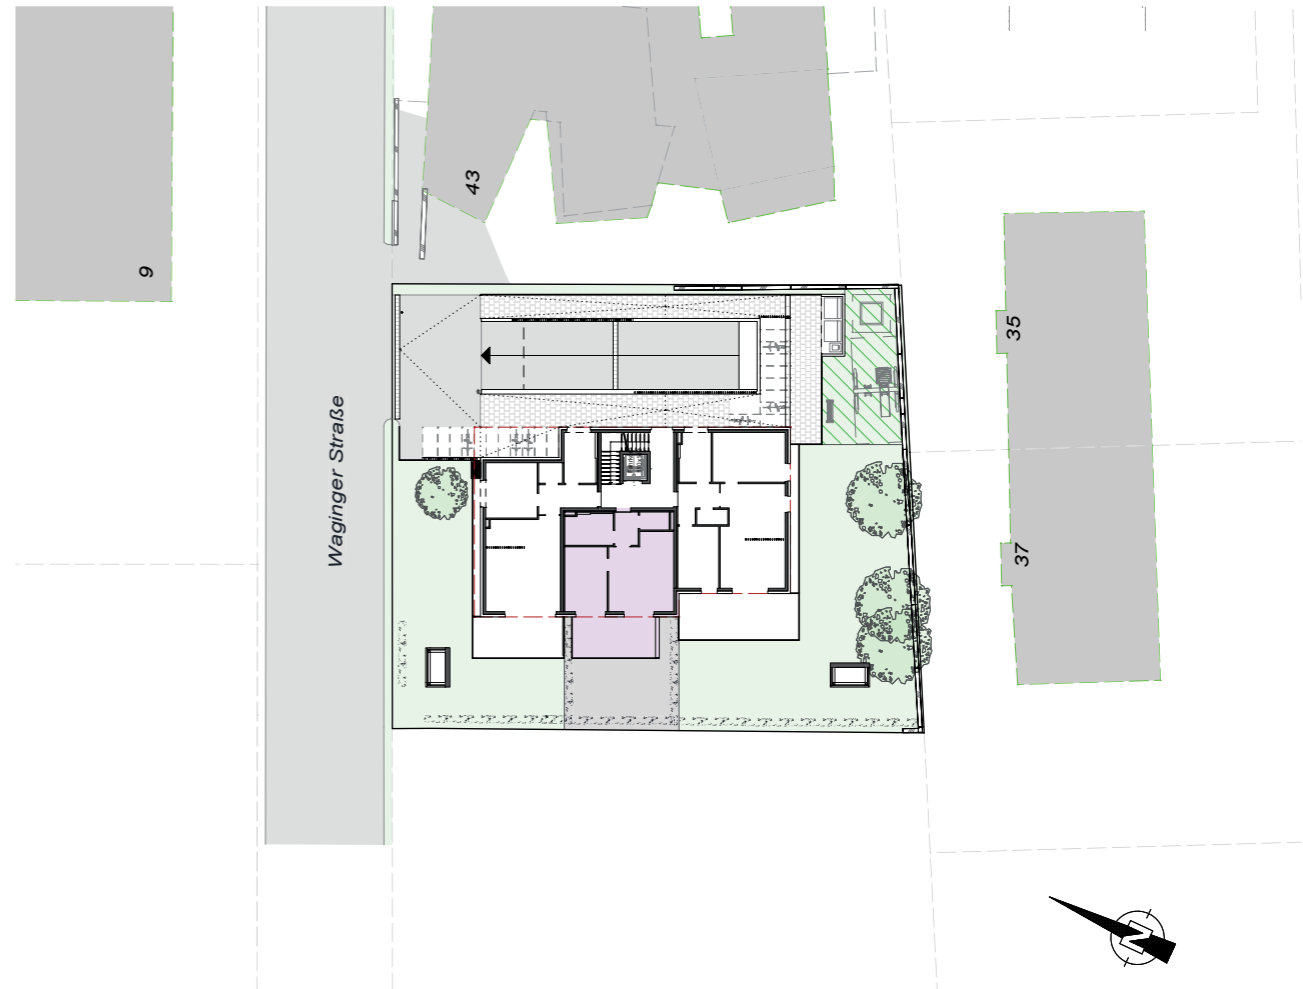

GESCHOSSÜBERSICHT EG / LAGEPLAN 1:500

ERDGESCHOSS - TOP 2

| | | |
|---------------------|--------------|----------------------|
| VR. | 3,41 | m ² |
| AR. | 2,31 | m ² |
| BAD/WC | 6,52 | m ² |
| SCHLAFEN | 12,22 | m ² |
| WO/KO/ES | 20,93 | m ² |
| NUTZFLÄCHE | 45,39 | m² |
| Terrasse | 14,85 | m ² |
| GESAMTFLÄCHE | 60,24 | m² |
| Garten | 41,87 | m ² |
| AR.2 (Kellerabteil) | 3,04 | m ² |

Planmaße sind Rohbaumaße. Abweichungen aufgrund technischer oder behördlicher Erfordernisse bleiben vorbehalten. Bei der dargestellten Einrichtung handelt es sich um einen Planungsvorschlag - sie ist unverbindlich und nicht Teil des Kaufpreises.



WOHNBAU WS 8

VK - GRUNDRISS TOP 2

| | | | |
|------------------------------------|--|-------------------|--------------------------|
| Projektnummer: 05-01H22 | Maßstab: 1:100/500 | gezeichnet HIC | Datum 17.02.2023 |
| Planungsstand: Darstellungsart: | KG; Gst. Nr. 56528 Lieferung II; Gst.Nr.:2253 | Plannummer: 51 | Plandatum: 17.02.2023 |