



GRUNDRISS DG TOP 10 1:100

GRUNDRISS 2.OG TOP 10 1:100

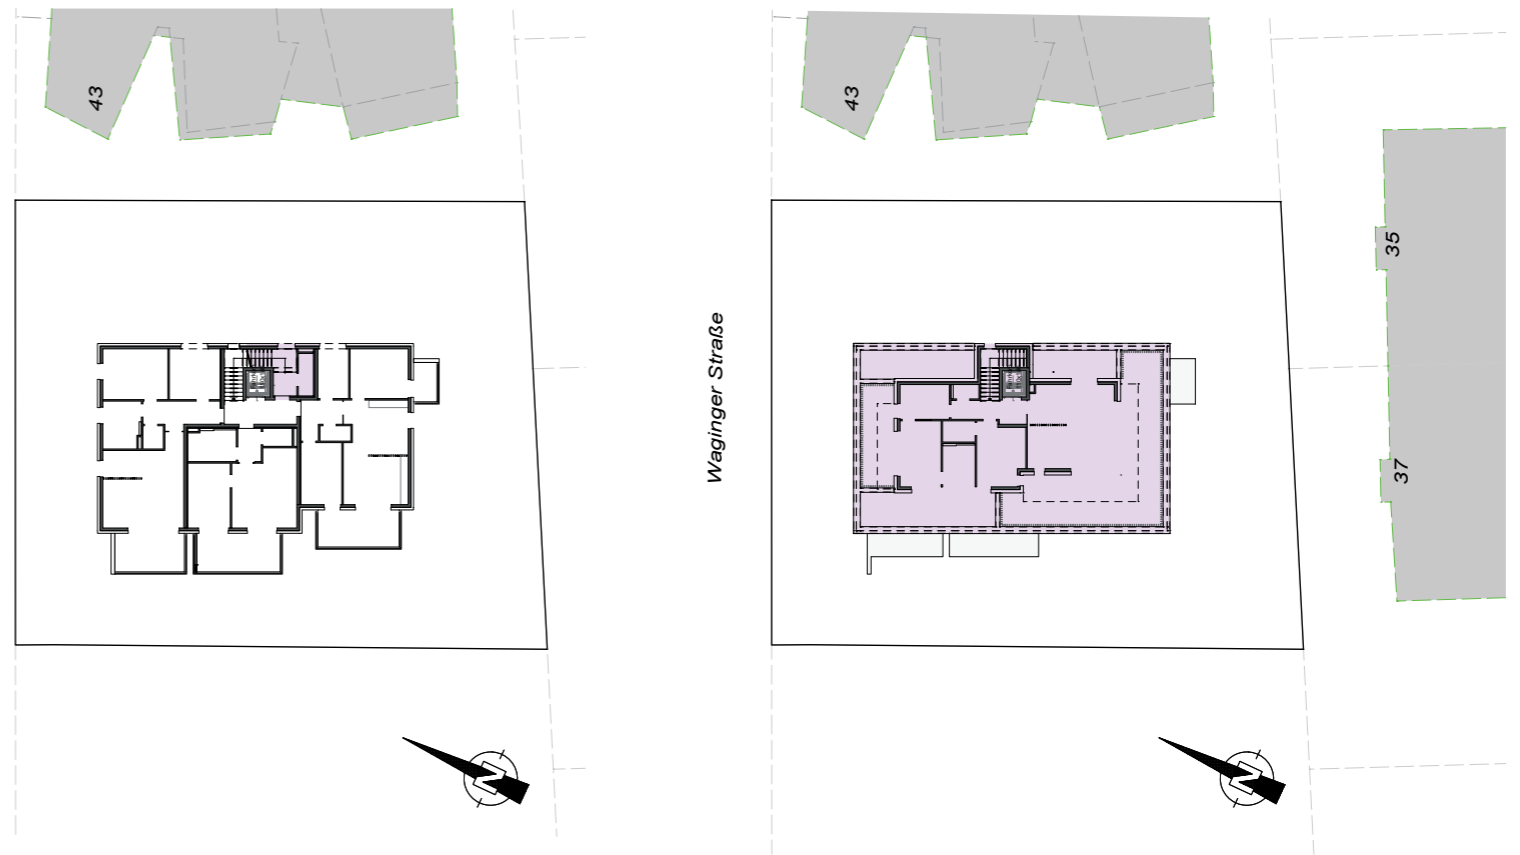

GESCHOSSÜBERSICHT 2.OG / DG / LAGEPLAN 1:500

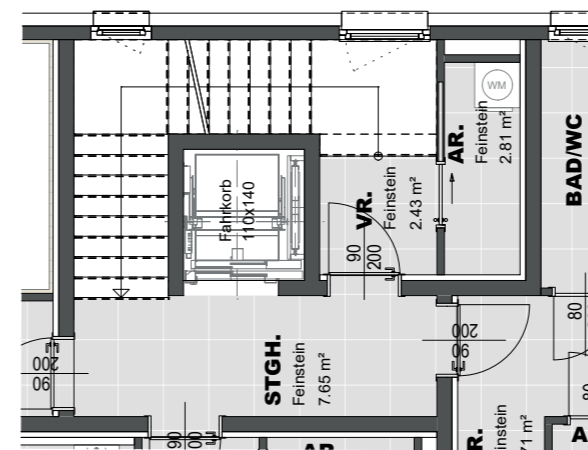

**2.OBER- /
DACHGESCHOSS - TOP 10**

VR.	2,43	m ²
AR.	2,81	m ²
VR.	6,91	m ²
SCHLAFEN	12,18	m ²
KIND	12,81	m ²
BAD	3,01	m ²
WC	1,62	m ²
MASTERBAD	5,90	m ²
ANKL./SR.	7,62	m ²
WO/KO/ES	32,65	m ²
NUTZFLÄCHE	87,94	m²
Dachterrasse	58,69	m ²
Dachterrasse	15,56	m ²
GESAMTFLÄCHE	162,19	m²
AR. 10 (Kellerabteil)	12,93	m ²

Planmaße sind Rohbaumaße. Abweichungen aufgrund technischer oder behördlicher Erfordernisse bleiben vorbehalten. Bei der dargestellten Einrichtung handelt es sich um einen Planungsvorschlag - sie ist unverbindlich und nicht Teil des Kaufpreises.



WOHNBAU WS 8

VK - GRUNDRISS TOP 10

Projektnummer: 05-01H22	Maßstab: 1:100/500	gezeichnet HIC	Datum 17.02.2023
Planungsland: Darstellungsart:	KG; Gst. Nr. 56528 Lieferung II; Gst.Nr.:2253	Plannummer: 59	Plandatum: 17.02.2023